

Ønske om fartdæmpning på vej.

Da vejen omkring vores huse bliver brugt som testbane af biler til accelerations test, ønsker vi at få opsat fartdæmpning på vejen jfr. Tegning.



Ligeledes er der indhentet et tilbud til projektet.

Vi mener det er mere relevant at få fartdæmpning på vejene hvor børn leger, og hvor der er indkørsler samt stier.

Bumpene er typegodkendt af vejdirektoratet, og der vil være en cykel passage i hver side på ca. 0.5 meter.

Stagebjerparken 148-102-98

Katalog	Typegodkendte fartdæmpere			 Vejdirektoratet
Bumptype	Præfabrikerede permanente bump type Slowdown - 30 km/h			
Ønsket hastighed	30 km/h	Passagehastighed tunge køretøjer	15 km/h	Bilag nr. 9-4

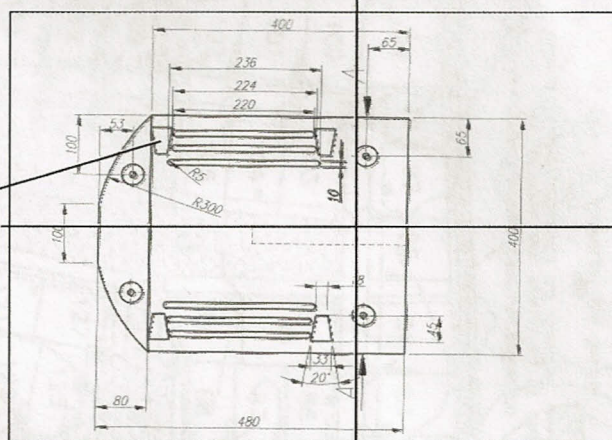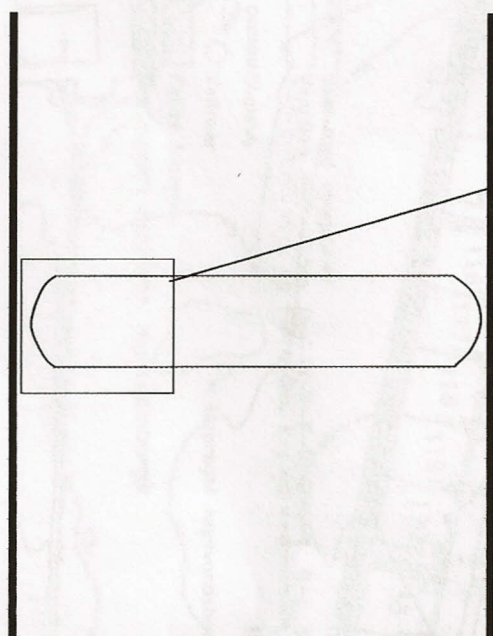

Dimension - midterstykke

Længde: 400 mm

Bredde: 400 mm pr. enhed

Højde: 50 mm


Dimension - endestykke

Længde: 480 mm

Bredde: 400 mm pr. enhed


Højde: 50 mm

Længdeprofil bump ①

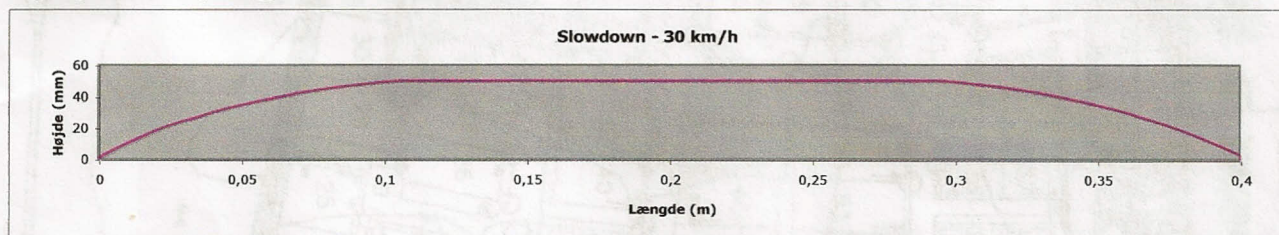

Bumplængde (m)	0,00	0,02	0,04	0,06	0,08	0,10	0,105	0,20	0,295	0,30	0,32	0,34	0,36	0,38	0,40
Bumphøjde (mm)	3	18	30	39	45	49	50	50	50	49	45	39	30	18	3

Tværsprofil bump ②

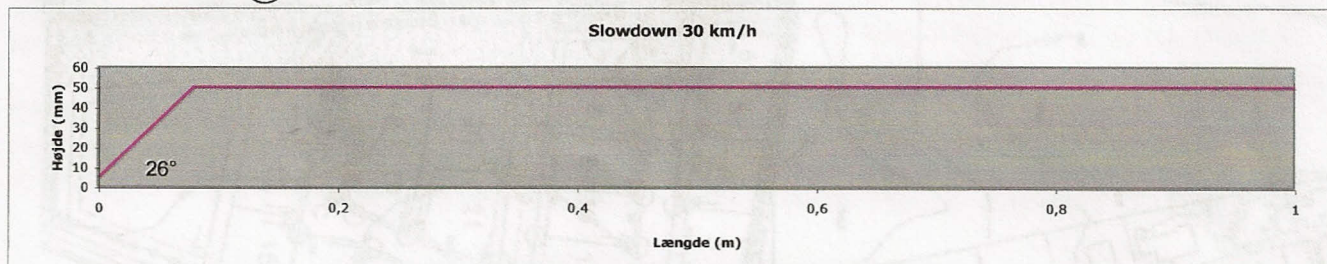

Bumplængde (m)	0,00	0,08	0,20	0,50	1,00
Bumphøjde (mm)	5	50	50	50	50

Tværsprofilen tilpasses vejens bredde


Lokalplan 0613-11 14. august 2000

Lokalplan 0613-11 14. august 2000

PLACERING AF FARTSBUMP

14r

- Eksisterende kloakledning
- ⊙ Placering af affalds/miljøstation
- Tæt-lav boligbebyggelse
- Ud- og indkørsel fra parcel
- 8a
- Lokalplangrænse og grænse for område der overføres til byzone
- 1-2-3..... Delområdenr. Delområdegrense

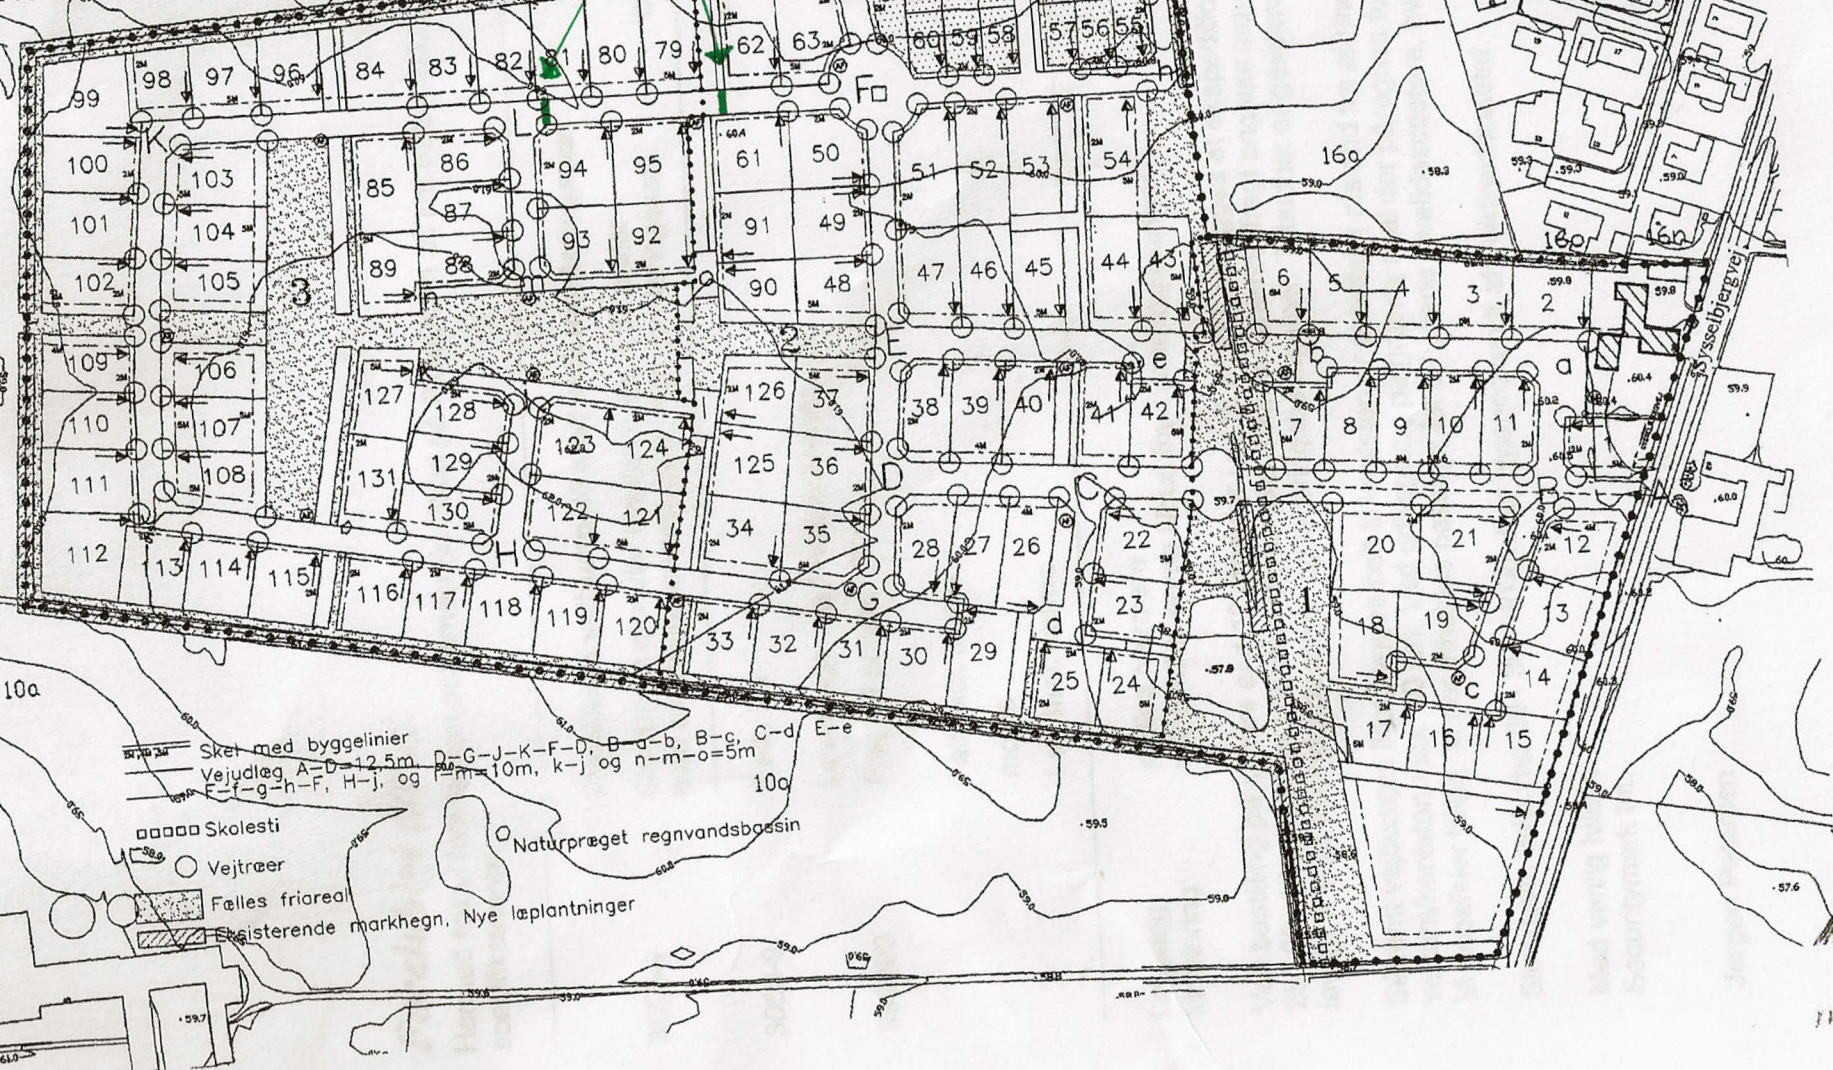

Sket med byggelinier
 Vejudlæg A-D=12,5m, D-G-J-K-F-D, B-a-b, B-c, C-d, E-e
 F-f-g-h-F, H-j, og F-m=10m, k-j og n-m-o=5m

- Skolesti
- Vejtræer
- Fælles friareal
- ▨ Eksisterende markhegn, Nye læplantninger

Kortbilag I i mål ca. 1:2000

Helsingør, den
3. juni 2010

Foreløbigt tilbud

Hermed har vi fornøjelsen at fremsende tilbud på SlowDown 30 km vejbump i.h.t. dine specifikationer.

SlowDown vejbump 30 km/t incl. monteringssæt		
3050-9	SlowDown moduler hvid/sort, ca. 4,37 meter med afrundede endestykker, incl. monteringssæt	kr. 5.310,00
3050-9	2 stk. ialt	kr. 10.620,00
Leverings- og fragtomkostninger		
999999	Fragt til postnr. ????	kr. ??,??
	I alt excl. moms	kr. 10.620,00
	moms	kr. 2.655,00
	I alt incl. moms	kr. 13.275,00

Levering: aftales nærmere
Montering: vi formidler gerne tilbud fra monteringspartner

Ved bestilling på mindre end 12 moduler i alt (5,80 m.), tillægges et ekspeditionsgebyr på kr. 250,00. Alle priser er i danske kroner excl. moms. Levering/fragt angives særskilt. Der henvises iøvrigt til vore almindelige salgs- og leveringsbetingelser. Tilbuddet er gældende 45 dage fra dato.

Såfremt vejbumpet ikke bygges helt til kantsten er anbefalet afstand fra afrundet endestykke til vejkant/kantsten max. 30 cm. Ved udlægning på grusvej skal der påregnes fundering. Vi anbefaler tillige, at der friholdes passage for 3-hjulede invalidescootere, hvis dette er aktuelt.

Slowdown vejbump 20 - 30 - 40 km/t er typegodkendt af Vejdirektoratet.

Med venlig hilsen
Securitymark Int.

Jørgen Petersen